








 




 
 

 
 
 
 

 
 










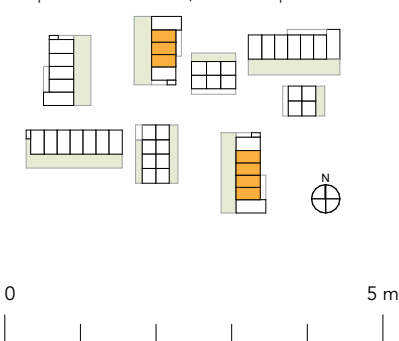

    
## Renvooi

 -  rookmelder
-  plafond centraaldoos
-  wand lichtpunt
-  wisselschakelaar
-  dubbele schakelaar
-  enkele schakelaar
-  MV bediening
-  aarding
-  voordeurbel
-  beldrukker
-  dubbele wcd
-  enkele wcd
-  loze leiding naar meterkast
-  bedrade leiding PV panelen
-  bediening thermostaat
-  utp / datakabel
-  voeding t.b.v. omvormer
-  voeding t.b.v. warmtepomp
-  perilex aansluiting
-  vloerverwarming verdeler
-  vorstvrije buitenkraan
-  opstelplaats wasmachine
-  opstelplaats droger
-  opstelplaats elektrische radiator
-  opstelplaats warmtepompunit
-  balansventilatie met warmteterugwinning
-  opstelplaats boilerstoestel
-  mechanische luchttoevoer
-  mechanische luchttoevoer (plaats en aantal ventilatieventielen kunnen afwijken)
-  mechanische luchttoevoer via wand
-  mechanische luchttoevoer via wand
-  aardmat
-  vleermuiskast
-  nestkast

  
 
PV panelen ter indicatie, definitieve positie en aantal n.t.b.






 
 
 
 
 
 

 
 
 
 


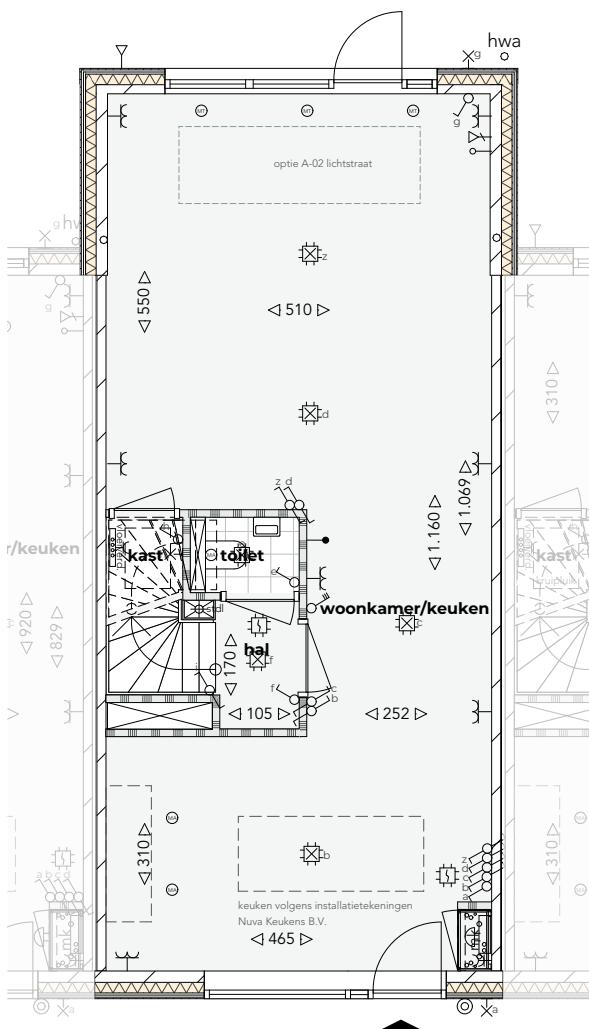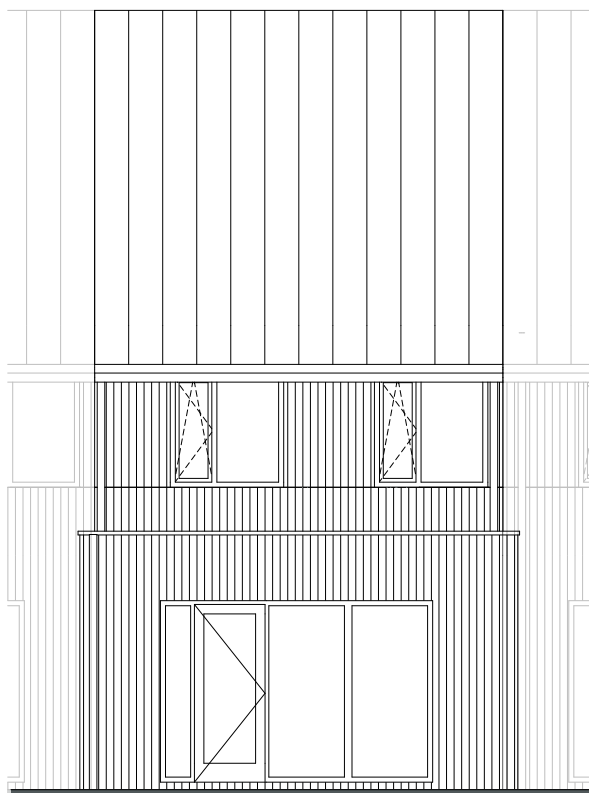


 

 
 
 





 

 

 
## Theresia Moestuin, Vught

Type A-01 - uitbouw 1,2m  
achtergevel, begane grond


projectnummer 2418  
tekeningnummer 2418.21.800.1  
formaat A4  
schaal 1:100  
datum 15 augustus 2025



## Renvooi

-  rookmelder
-  plafond centraaldoos
-  wand lichtpunt
-  wisselschakelaar
-  dubbele schakelaar
-  enkele schakelaar
-  MV bediening
-  aarding
-  voordeurbel
-  beldrukker
-  dubbele wcd
-  enkele wcd
-  loze leiding naar meterkast
-  bedrade leiding PV panelen
-  bediening thermostaat
-  utp / datakabel
-  voeding t.b.v. omvormer
-  voeding t.b.v. warmtepomp
-  perilex aansluiting
-  vloerverwarming verdeler
-  vorstvrije buitenkraan
-  opstelplaats wasmachine
-  opstelplaats droger
-  opstelplaats elektrische radiator
-  opstelplaats warmtepompunit
-  balansventilatie met warmteterugwinning
-  opstelplaats boilerstoestel
-  mechanische luchtafvoer
-  mechanische luchttoevoer (plaats en aantal ventilatieventielen kunnen afwijken)
-  mechanische luchtafvoer via wand
-  mechanische luchttoevoer via wand
-  aardmat
-  vleermuiskast
-  nestkast

PV panelen ter indicatie, definitieve positie en aantal n.t.b.


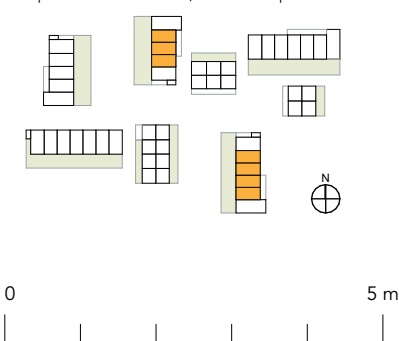


## Theresia Moestuin, Vught




 
 

 




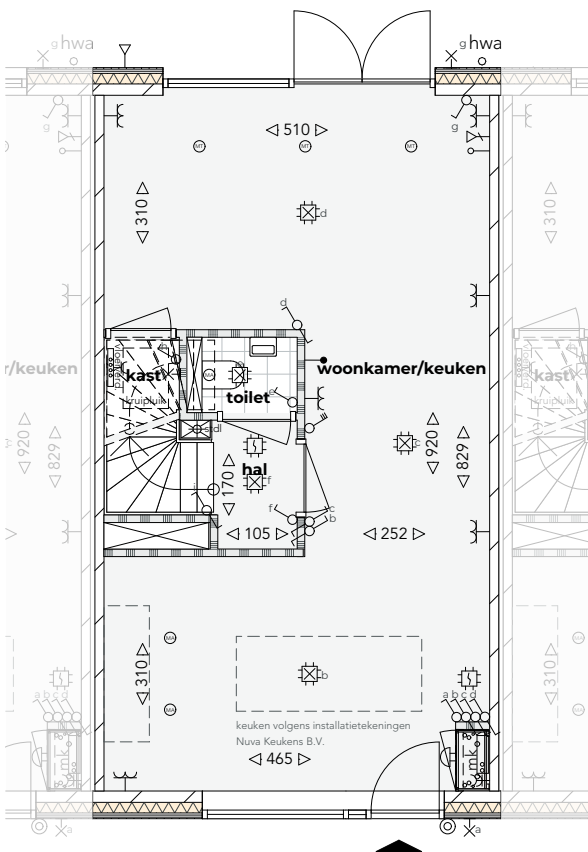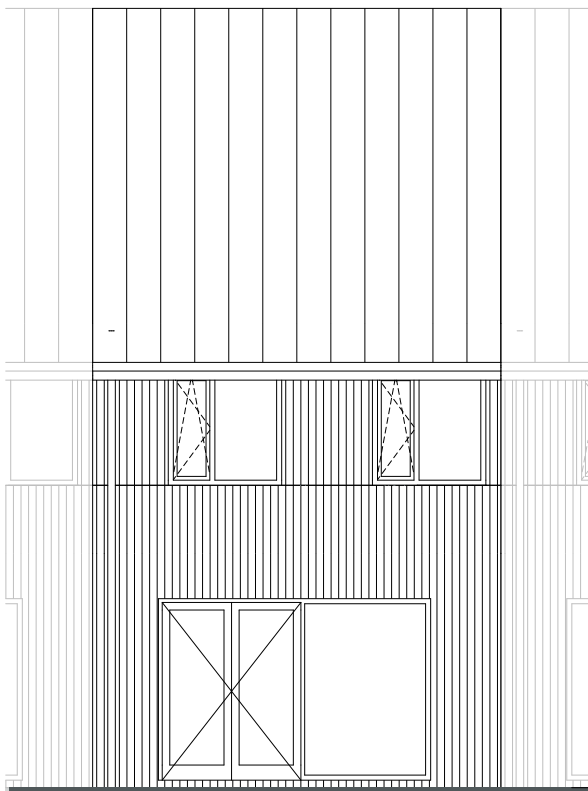


 









 
 
 
 





 
Type A-02 - uitbouw 2,4m  
achtergevel, begane grond

projectnummer 2418  
tekeningnummer 2418.21.800.2  
formaat A4  
schaal 1:100  
datum 15 augustus 2025






## Renvooi

-  rookmelder
-  plafond centraaldoos
-  wand lichtpunt
-  wisselschakelaar
-  dubbele schakelaar
-  enkele schakelaar
-  MV bediening
-  aarding
-  voordeurbel
-  beldrukker
-  dubbele wcd
-  enkele wcd
-  loze leiding naar meterkast
-  bedrade leiding PV panelen
-  bediening thermostaat
-  utp / datakabel
-  voeding t.b.v. omvormer
-  voeding t.b.v. warmtepomp
-  perilex aansluiting
-  vloerverwarming verdeler
-  vorstvrije buitenkraan
-  opstelplaats wasmachine
-  opstelplaats droger
-  opstelplaats elektrische radiator
-  opstelplaats warmtepompunit
-  balansventilatie met warmteterugwinning
-  opstelplaats boiler
-  mechanische luchttoevoer
-  mechanische luchttoevoer (plaats en aantal ventilatieventielen kunnen afwijken)
-  mechanische luchttoevoer via wand
-  mechanische luchttoevoer via wand
-  aardmat
-  vleermuiskast
-  nestkast



PV panelen ter indicatie, definitieve positie en aantal n.t.b.

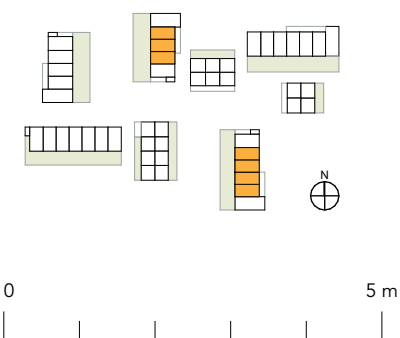




 
 

 



 


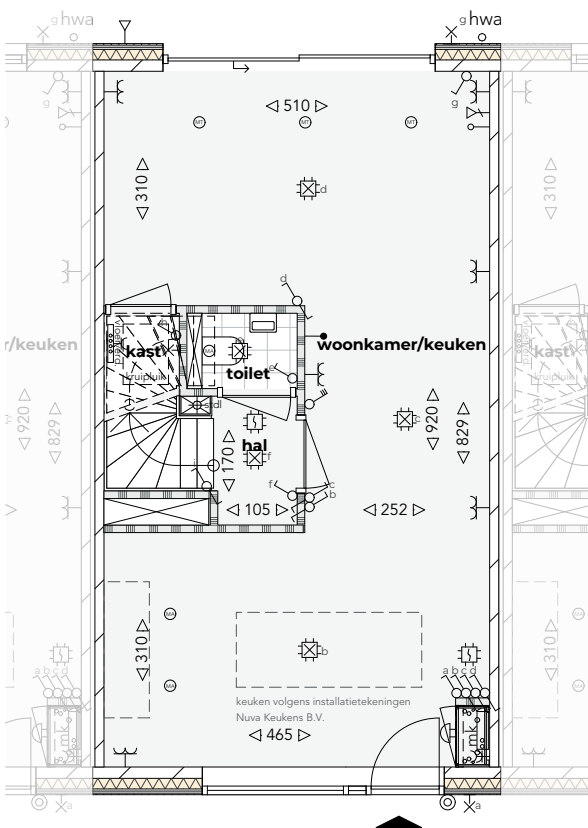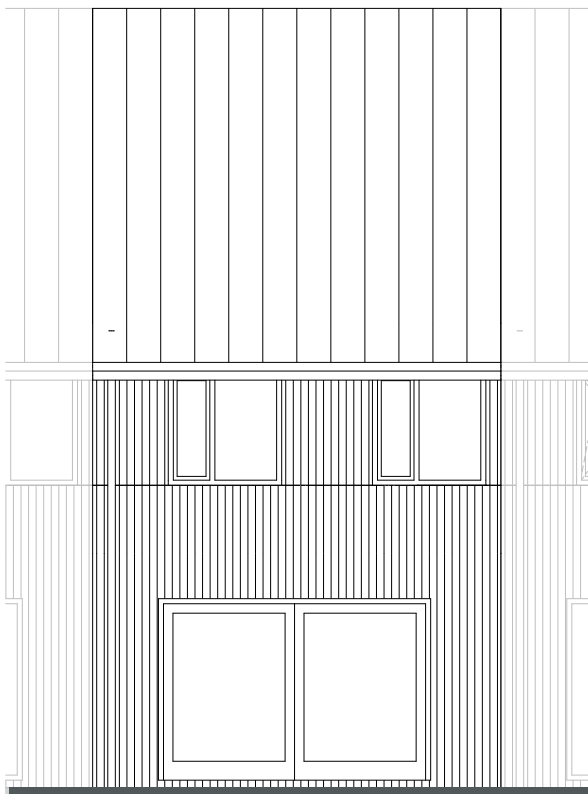
 

 



 



 
 
 







## Theresia Moestuin, Vught

Type A-03 - dubbele openslaande tuindeuren achtergevel, begane grond


projectnummer 2418  
 tekeningnummer 2418.21.800.3  
 formaat A4  
 schaal 1:100  
 datum 15 augustus 2025



## Renvooi

 -  rookmelder
-  plafond centraaldoos
-  wand lichtpunt
-  wisselschakelaar
-  dubbele schakelaar
-  enkele schakelaar
-  MV bediening
-  aarding
-  voordeurbel
-  beldrukker
-  dubbele wcd
-  enkele wcd
-  loze leiding naar meterkast
-  bedrade leiding PV panelen
-  bediening thermostaat
-  utp / datakabel
-  voeding t.b.v. omvormer
-  voeding t.b.v. warmtepomp
-  perilex aansluiting
-  vloerverwarming verdeler
-  vorstvrije buitenkraan
-  opstelplaats wasmachine
-  opstelplaats droger
-  opstelplaats elektrische radiator
-  opstelplaats warmtepompunit
-  balansventilatie met warmteterugwinning
-  opstelplaats boiler toestel
-  mechanische luchttoevoer
-  mechanische luchttoevoer (plaats en aantal ventilatieventielen kunnen afwijken)
-  mechanische luchttoevoer via wand
-  mechanische luchttoevoer via wand
-  aardmat
-  vleermuiskast
-  nestkast



PV panelen ter indicatie, definitieve positie en aantal n.t.b.

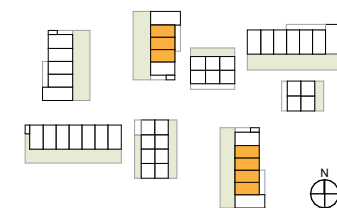




 
 

 




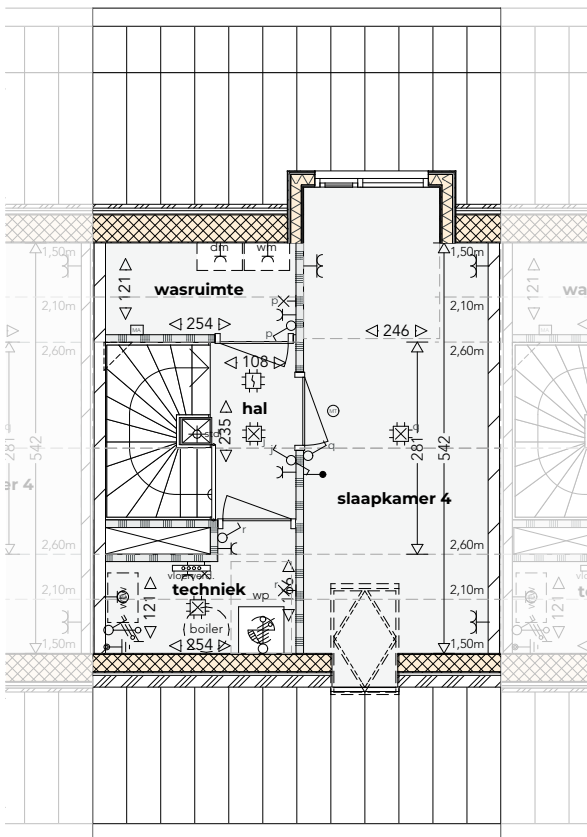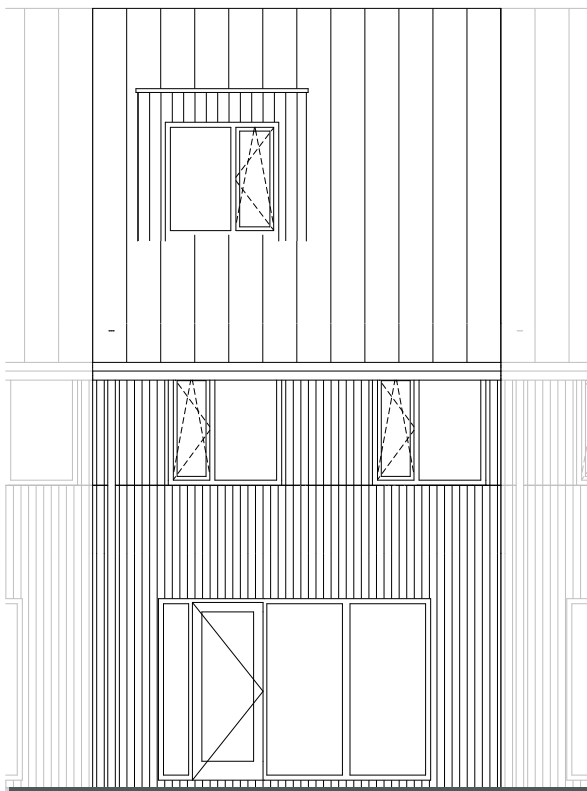


 









 
 
 
 





 
## Theresia Moestuin, Vught

Type A-04 - schuifpui  
achtergevel, begane grond


projectnummer 2418  
tekeningnummer 2418.21.800.4  
formaat A4  
schaal 1:100  
datum 15 augustus 2025



## Renvooi

-  rookmelder
-  plafond centraaldoos
-  wand lichtpunt
-  wisselschakelaar
-  dubbele schakelaar
-  enkele schakelaar
-  MV bediening
-  aarding
-  voordeurbel
-  beldrukker
-  dubbele wcd
-  enkele wcd
-  loze leiding naar meterkast
-  bedrade leiding PV panelen
-  bediening thermostaat
-  utp / datakabel
-  voeding t.b.v. omvormer
-  voeding t.b.v. warmtepomp
-  perilex aansluiting
-  vloerverwarming verdeler
-  vorstvrije buitenkraan
-  opstelplaats wasmachine
-  opstelplaats droger
-  opstelplaats elektrische radiator
-  opstelplaats warmtepompunit
-  balansventilatie met warmteterugwinning
-  opstelplaats boilertoestel
-  mechanische luchtfoer
-  mechanische luchttoevoer (plaats en aantal ventilatieventielen kunnen afwijken)
-  mechanische luchtfoer via wand
-  mechanische luchttoevoer via wand
-  aardmat
-  vleermuiskast
-  nestkast



PV panelen ter indicatie, definitieve positie en aantal n.t.b.

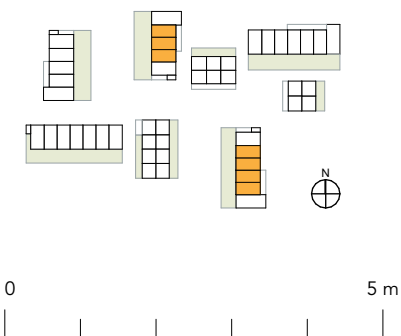










 


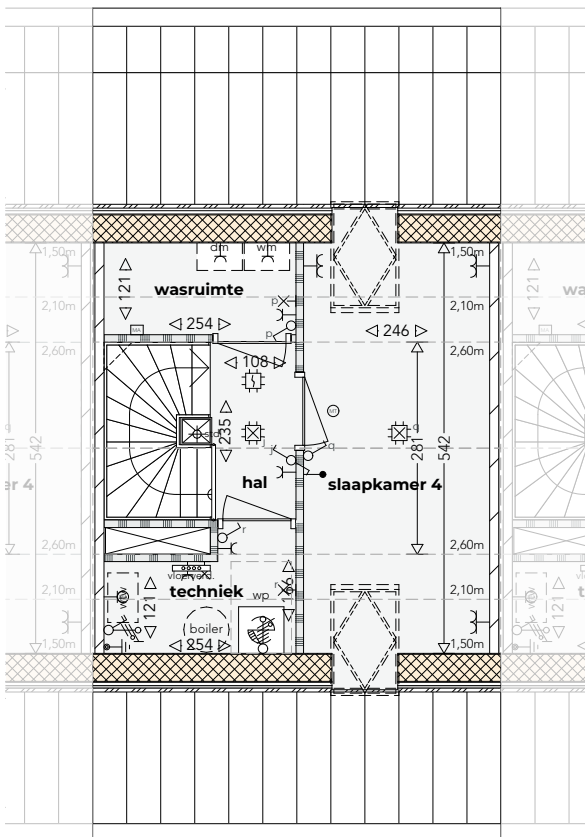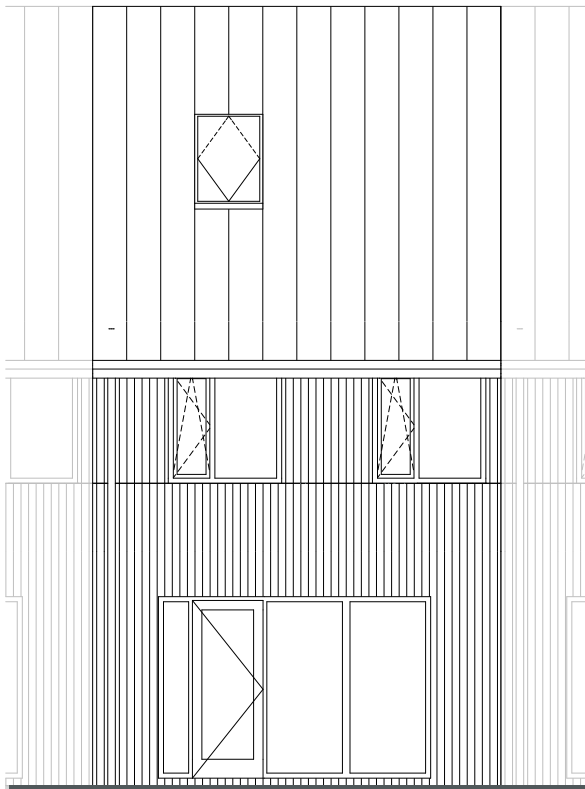

 
 

 
 
 
 

 
 










## Theresia Moestuin, Vught

    Type A-05 - dakkapel achter achtergevel, tweede verdieping

 
projectnummer 2418  
 tekeningnummer 2418.21.800.5  
 formaat A4  
 schaal 1:100  
 datum 15 augustus 2025

   

## Renvooi

-  rookmelder
-  plafond centraaldoos
-  wand lichtpunt
-  wisselschakelaar
-  dubbele schakelaar
-  enkele schakelaar
-  MV bediening
-  aarding
-  voordeurbel
-  beldrukker
-  dubbele wcd
-  enkele wcd
-  loze leiding naar meterkast
-  bedrade leiding PV panelen
-  bediening thermostaat
-  utp / datakabel
-  voeding t.b.v. omvormer
-  voeding t.b.v. warmtepomp
-  perilex aansluiting
-  vloerverwarming verdeler
-  vorstvrije buitenkraan
-  opstelplaats wasmachine
-  opstelplaats droger
-  opstelplaats elektrische radiator
-  opstelplaats warmtepompunit
-  balansventilatie met warmteterugwinning
-  opstelplaats boilertoestel
-  mechanische luchtafvoer
-  mechanische luchttoevoer (plaats en aantal ventilatieventielen kunnen afwijken)
-  mechanische luchtafvoer via wand
-  mechanische luchttoevoer via wand
-  aardmat
-  vleermuiskast
-  nestkast



PV panelen ter indicatie, definitieve positie en aantal n.t.b.

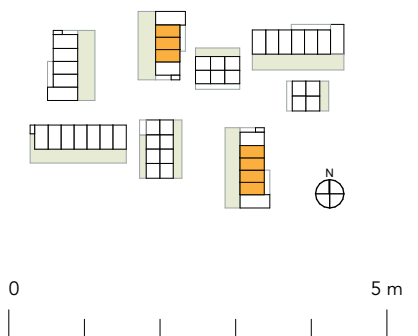




 



 
 
 

 
 
 
 

 


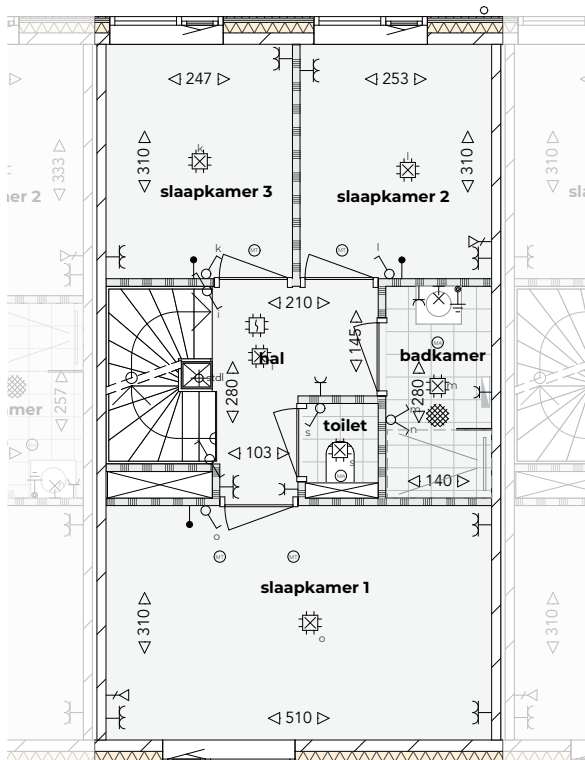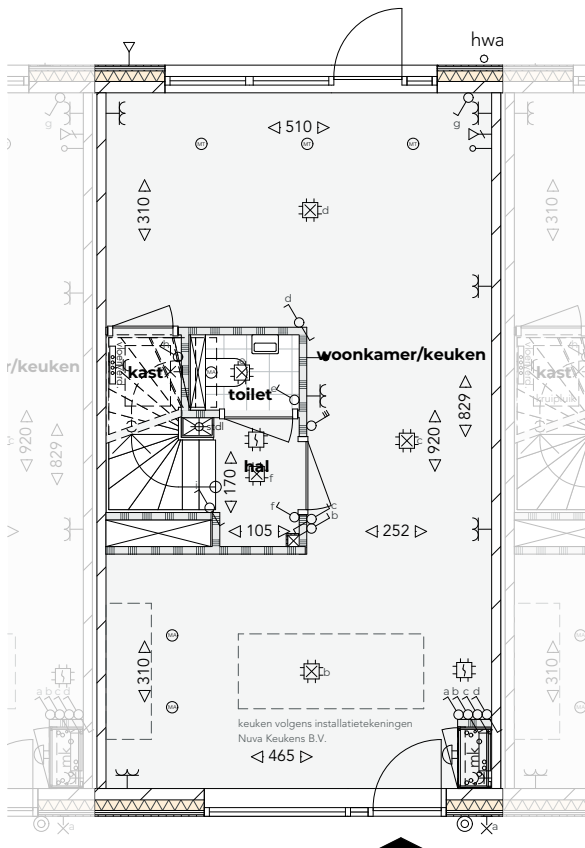











 
 
 
## Theresia Moestuin, Vught

Type A-06 - dakraam voor en achter achtergevel, tweede verdieping


**projectnummer** 2418  
**tekeningnummer** 2418.21.800.6  
**formaat** A4  
**schaal** 1:100  
**datum** 15 augustus 2025

     

## Renvooi

-  rookmelder
-  plafond centraaldoos
-  wand lichtpunt
-  wisselschakelaar
-  dubbele schakelaar
-  enkele schakelaar
-  MV bediening
-  aarding
-  voordeurbel
-  beldrukker
-  dubbele wcd
-  enkele wcd
-  loze leiding naar meterkast
-  bedrade leiding PV panelen
-  bediening thermostaat
-  utp / datakabel
-  voeding t.b.v. omvormer
-  voeding t.b.v. warmtepomp
-  perilex aansluiting
-  vloerverwarming verdeler
-  vorstvrije buitenkraan
-  opstelplaats wasmachine
-  opstelplaats droger
-  opstelplaats elektrische radiator
-  opstelplaats warmtepompunit
-  balansventilatie met warmteterugwinning
-  opstelplaats boiler toestel
-  mechanische luchttoevoer
-  mechanische luchttoevoer (plaats en aantal ventilatieventielen kunnen afwijken)
-  mechanische luchttoevoer via wand
-  mechanische luchttoevoer via wand
-  aardmat
-  vleermuiskast
-  nestkast

PV panelen ter indicatie, definitieve positie en aantal n.t.b.

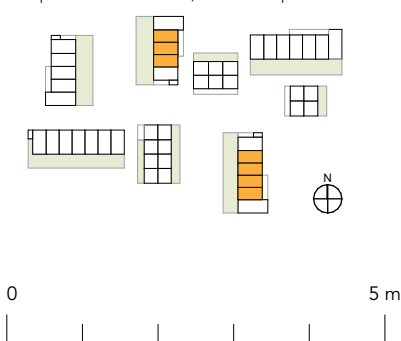

## Theresia Moestuin, Vught


Type A-07 - separaat toilet  
eerste verdieping, begane grond

projectnummer 2418  
tekeningnummer 2418.21.800.7  
formaat A4  
schaal 1:100  
datum 15 augustus 2025

## Renvooi

	rookmelder
	plafond centraaldoos
	wand lichtpunt
	wisselschakelaar
	dubbele schakelaar
	enkele schakelaar
	MV bediening
	aarding
	voordeurbel
	beldrukker
	dubbele wcd
	enkele wcd
	loze leiding naar meterkast
	bedrade leiding PV panelen
	bediening thermostaat
	utp / datakabel
	voeding t.b.v. omvormer
	voeding t.b.v. warmtepomp
	perilex aansluiting
	vloerverwarming verdeler
	vorstvrije buitenkraan
	opstelplaats wasmachine
	opstelplaats droger
	opstelplaats elektrische radiator
	opstelplaats warmtepompunit
	balansventilatie met warmteterugwinning
	opstelplaats boilerstoestel
	mechanische luchtafvoer
	mechanische luchttoevoer (plaats en aantal ventilatieventielen kunnen afwijken)
	mechanische luchtafvoer via wand
	mechanische luchttoevoer via wand
	aardmat
	vleermuiskast
	nestkast


PV panelen ter indicatie, definitieve positie en aantal n.t.b.

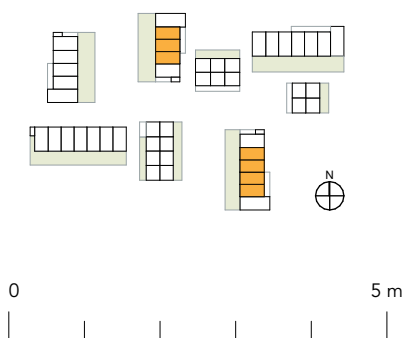



## Theresia Moestuin, Vught

Type A-08 - plattegrond spiegelen  
begane grond

projectnummer	2418
tekeningnummer	2418.21.800.8
formaat	A4
schaal	1:100
datum	15 augustus 2025

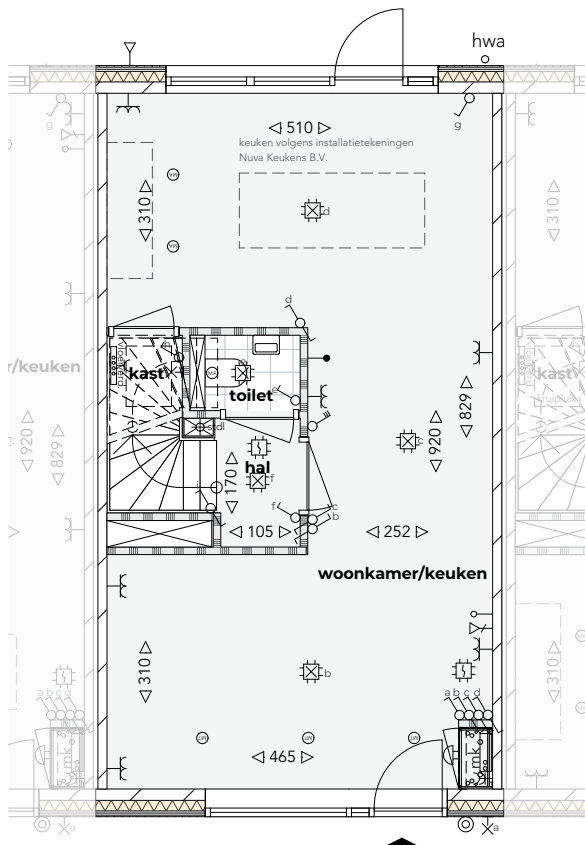




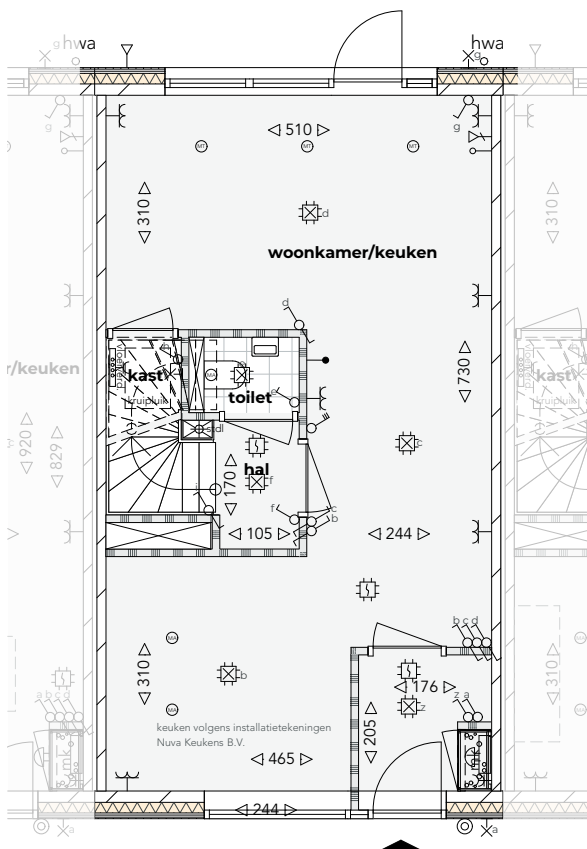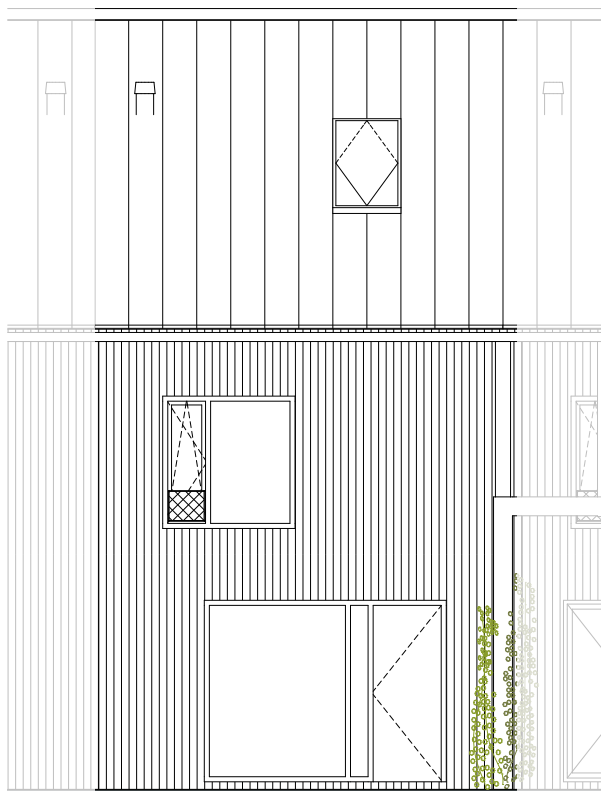

## Renvooi

- rookmelder
- plafond centraaldoos
- wand lichtpunt
- wisselschakelaar
- dubbele schakelaar
- enkele schakelaar
- MV bediening
- aarding
- voordeurbel
- beldrukker
- dubbele wcd
- enkele wcd
- loze leiding naar meterkast
- bedrade leiding PV panelen
- bediening thermostaat
- utp / datakabel
- voeding t.b.v. omvormer
- voeding t.b.v. warmtepomp
- perilex aansluiting
- vloerverwarming verdeler
- vorstvrije buitenkraan
- opstelplaats wasmachine
- opstelplaats droger
- opstelplaats elektrische radiator
- opstelplaats warmtepompunit
- balansventilatie met warmteterugwinning
- opstelplaats boilerstoel
- mechanische luchttoevoer
- mechanische luchttoevoer (plaats en aantal ventilatieventielen kunnen afwijken)
- mechanische luchttoevoer via wand
- mechanische luchttoevoer via wand
- aardmat
- vleermuiskast
- nestkast

PV panelen ter indicatie, definitieve positie en aantal n.t.b.

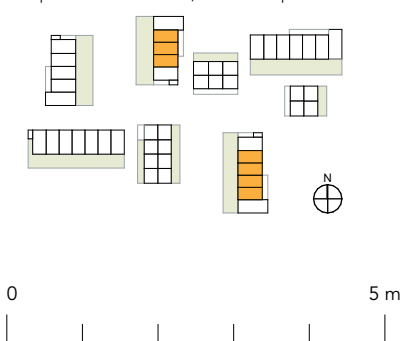

## Theresia Moestuin, Vught

Type A-09 - hal  
begane grond, voorgevel

projectnummer 2418  
tekeningnummer 2418.21.800.9  
formaat A4  
schaal 1:100  
datum 15 augustus 2025