


 
 

 







 









 
 
 
 





 
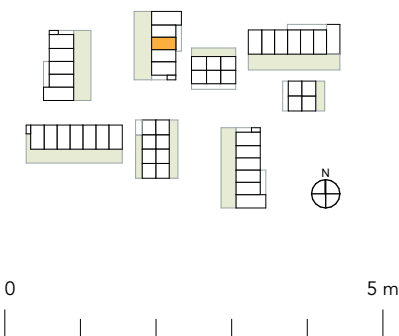


Renvooi

-  rookmelder
-  plafond centraaldoos
-  wand lichtpunt
-  wisselschakelaar
-  dubbele schakelaar
-  enkele schakelaar
-  MV bediening
-  aarding
-  voordeurbel
-  beldrukker
-  dubbele wcd
-  enkele wcd
-  loze leiding naar meterkast
-  bedrade leiding PV panelen
-  bediening thermostaat
-  utp / datakabel
-  voeding t.b.v. omvormer
-  voeding t.b.v. warmtepomp
-  perilex aansluiting
-  vloerverwarming verdeler
-  vorstvrije buitenkraan
-  opstelplaats wasmachine
-  opstelplaats droger
-  opstelplaats elektrische radiator
-  opstelplaats warmtepompunit
-  balansventilatie met warmteterugwinning
-  opstelplaats boiler
-  mechanische luchtvoerver
-  mechanische luchttoevoer (plaats en aantal ventilatieventielen kunnen afwijken)
-  mechanische luchtvoerver via wand
-  mechanische luchttoevoer via wand
-  aardmat
-  vleermuiskast
-  nestkast

PV panelen ter indicatie, definitieve positie en aantal n.t.b.




Theresia Moestuin, Vught




 
 
 
 
 
 

 
 
 
 


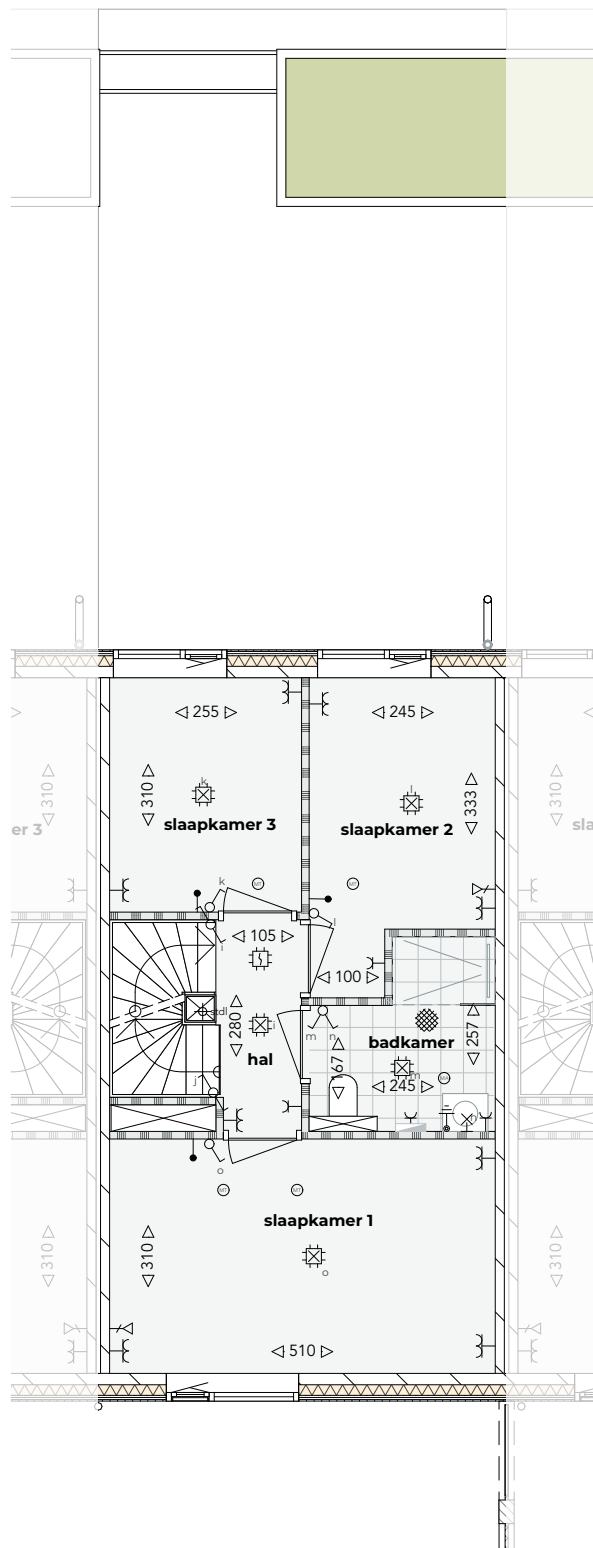


 
 

 
 





 

 

 
bouwnr. 8 (type A2)
begane grond




projectnummer 2418
tekeningnummer 2418.21.708.1
formaat A4
schaal 1:100
datum 15 augustus 2025



Renvooi

-  rookmelder
-  plafond centraaldoos
-  wand lichtpunt
-  wisselschakelaar
-  dubbele schakelaar
-  enkele schakelaar
-  MV bediening
-  aarding
-  voordeurbel
-  beldrukker
-  dubbele wcd
-  enkele wcd
-  loze leiding naar meterkast
-  bedrade leiding PV panelen
-  bediening thermostaat
-  utp / datakabel
-  voeding t.b.v. omvormer
-  voeding t.b.v. warmtepomp
-  perilex aansluiting
-  vloerverwarming verdeler
-  vorstvrije buitenkraan
-  opstelplaats wasmachine
-  opstelplaats droger
-  opstelplaats elektrische radiator
-  opstelplaats warmtepompunit
-  balansventilatie met warmteterugwinning
-  opstelplaats boiler toestel
-  mechanische luchtafvoer
-  mechanische luchttoevoer (plaats en aantal ventilatieventielen kunnen afwijken)
-  mechanische luchtafvoer via wand
-  mechanische luchttoevoer via wand
-  aardmat
-  vleermuiskast
-  nestkast

PV panelen ter indicatie, definitieve positie en aantal n.t.b.

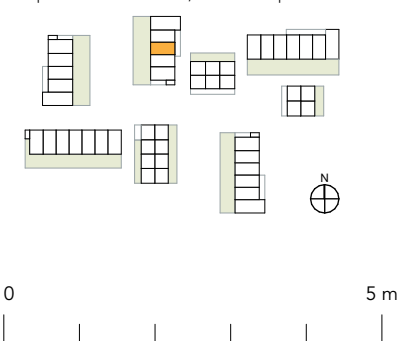

Theresia Moestuin, Vught

bouwnr. 8 (type A2)
eerste verdieping




projectnummer 2418
tekeningnummer 2418.21.708.2
formaat A4
schaal 1:100
datum 15 augustus 2025


	rookmelder
	plafond centraaldoos
	wand lichtpunt
	wisselschakelaar
	dubbele schakelaar
	enkele schakelaar
	MV bediening
	aarding
	voordeurbel
	beldrukker
	dubbele wcd
	enkele wcd
	loze leiding naar meterkast
	bedrade leiding PV panelen
	bediening thermostaat
	utp / datakabel
	voeding t.b.v. omvormer
	voeding t.b.v. warmtepomp
	perilex aansluiting
	vloerverwarming verdeler
	vorstvrije buitenkraan
wm	opstelplaats wasmachine
dr	opstelplaats droger
e-rad	opstelplaats elektrische radiator
wp	opstelplaats warmtepompunit
wtw	balansventilatie met warmterugwinning
bo	opstelplaats boilertoestel
	mechanische luchtafvoer
	mechanische luchttoevoer <i>(plaats en aantal ventilatieventielen kunnen afwijken)</i>
	mechanische luchtafvoer via wand
	mechanische luchttoevoer via wand
	aardmat
	vleermuiskast
	nestkast

PV panelen ter indicatie, definitieve positie en aantal n.t.b.

PV panelen ter indicatie, definitieve positie en aantal n.t.b.

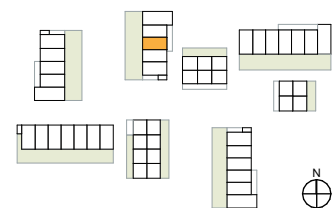


bouwnr. 8 (type A2)
tweede verdieping

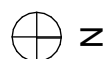

projectnummer	2418
tekeningnummer	2418.21.708.3
formaat	A4
schaal	1:100
datum	15 augustus 2025





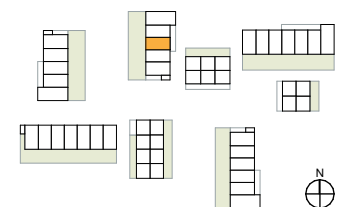

Theresia Moestuin, Vught

bouwnr. 8 (type A2)
voorgevel



projectnummer	2418
tekeningnummer	2418.21.708.4
formaat	A4
schaal	1:100
datum	15 augustus 2025

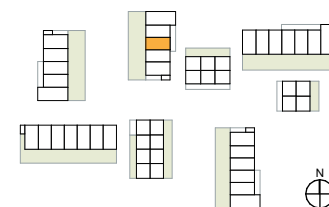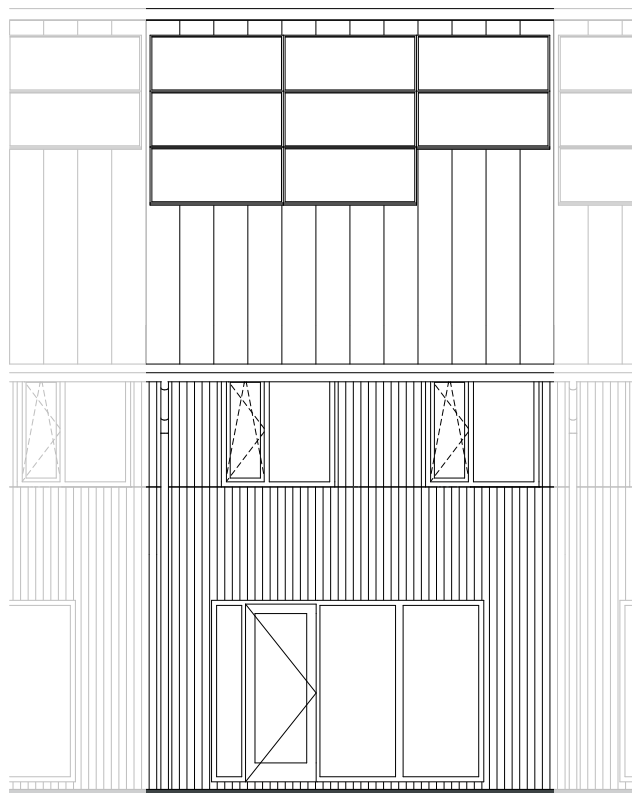

Theresia Moestuin, Vught

bouwnr. 8 (type A2)
achtergevel

projectnummer	2418
tekeningnummer	2418.21.708.5
formaat	A4
schaal	1:100
datum	15 augustus 2025

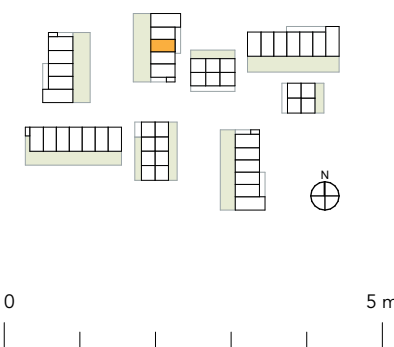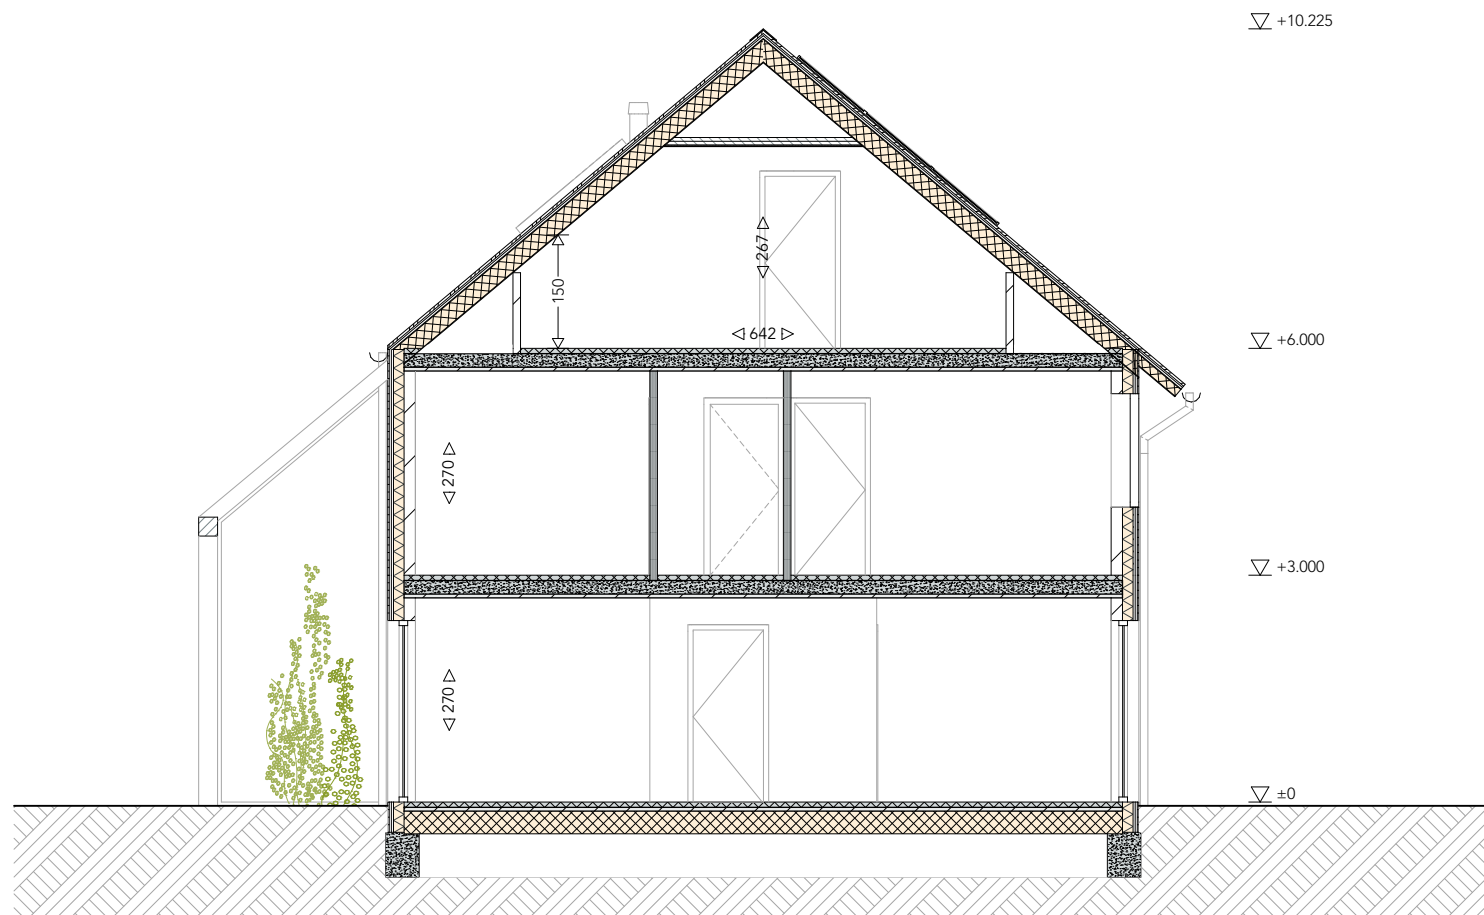

Theresia Moestuin, Vught

bouwnr. 8 (type A2)
doorsnede

projectnummer	2418
tekeningnummer	2418.21.708.6
formaat	A4
schaal	1:100
datum	15 augustus 2025