

- Legenda
- bebouwingsvlak

- - -

kadastrale grens

~~~~~

gemengde haag 1,6m aanplant, 1,8m uiteindelijke hoogte (instandhoudingsplicht)

~~~~~

gemengde haag 1,0m aanplant, 1,2m uiteindelijke hoogte (instandhoudingsplicht)

~~~~~

schapenhekje 1,2m (instandhoudingsplicht)

- - - - -

verticale open beschieting, uitgevuld in veranda (instandhoudingsplicht)

-----

verticale open beschieting met poortje 0,7m (instandhoudingsplicht)

-----

rvs gaasnet opgespannen in veranda, vzw klimgroen (instandhoudingsplicht)

-----

vlakke stalen poort 1,8m (instandhoudingsplicht)

-----

rvs spandraden, vzw klimgroen (instandhoudingsplicht)

o

hwa

△

entree woning

33

bouwnummer en bergingsnummer
- |||||

veranda

|||||

stalen pergola 2,6m (instandhoudingsplicht)

|||||

plat dak vzw kruidendak (instandhoudingsplicht)

|||||

plat dak vzw kruidendak en boomstammen (instandhoudingsplicht)

|||||

uitbouwmogelijkheid 1,2m en 2,4m

■

vleermuis verblijfskast (instandhoudingsplicht)

■













vleermuis kraamkast (instandhoudingsplicht)

■

gierzwaluw/huismus (instandhoudingsplicht)

o

huismus (inst dingsplicht)

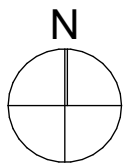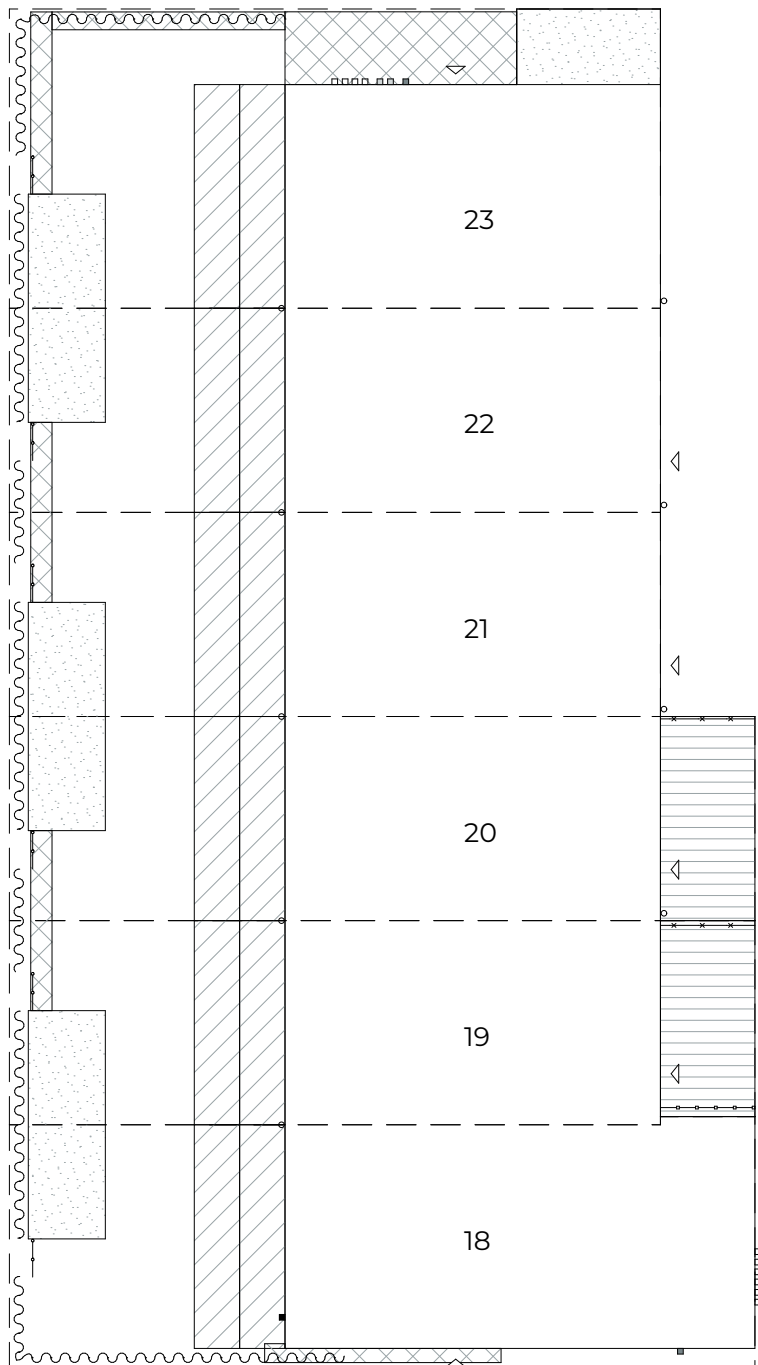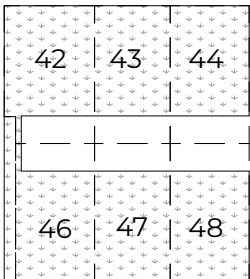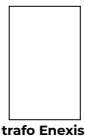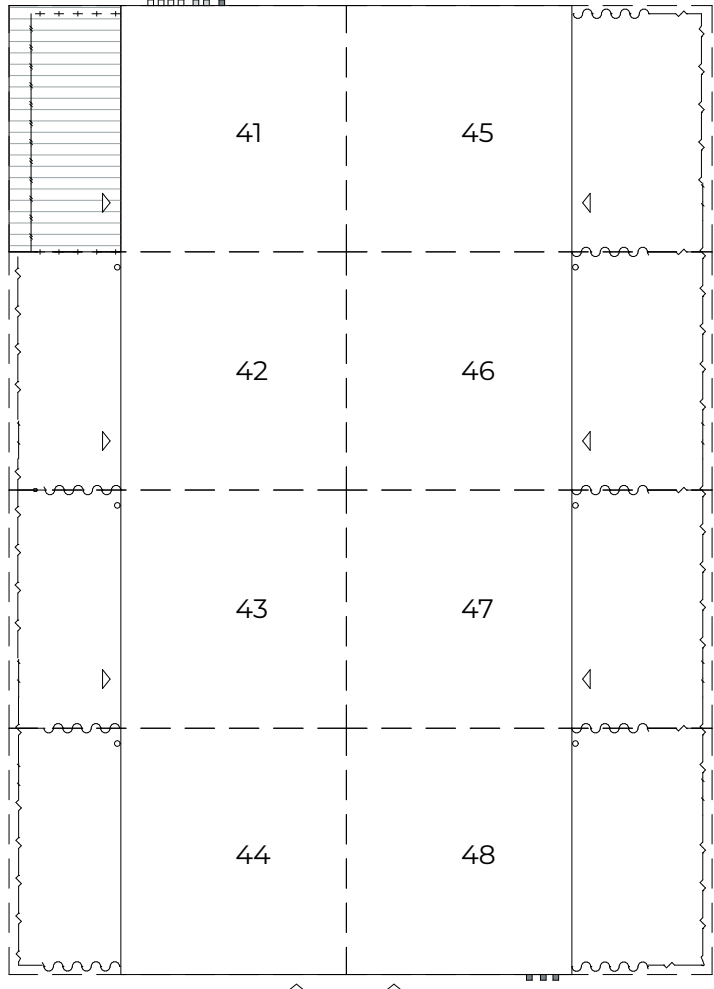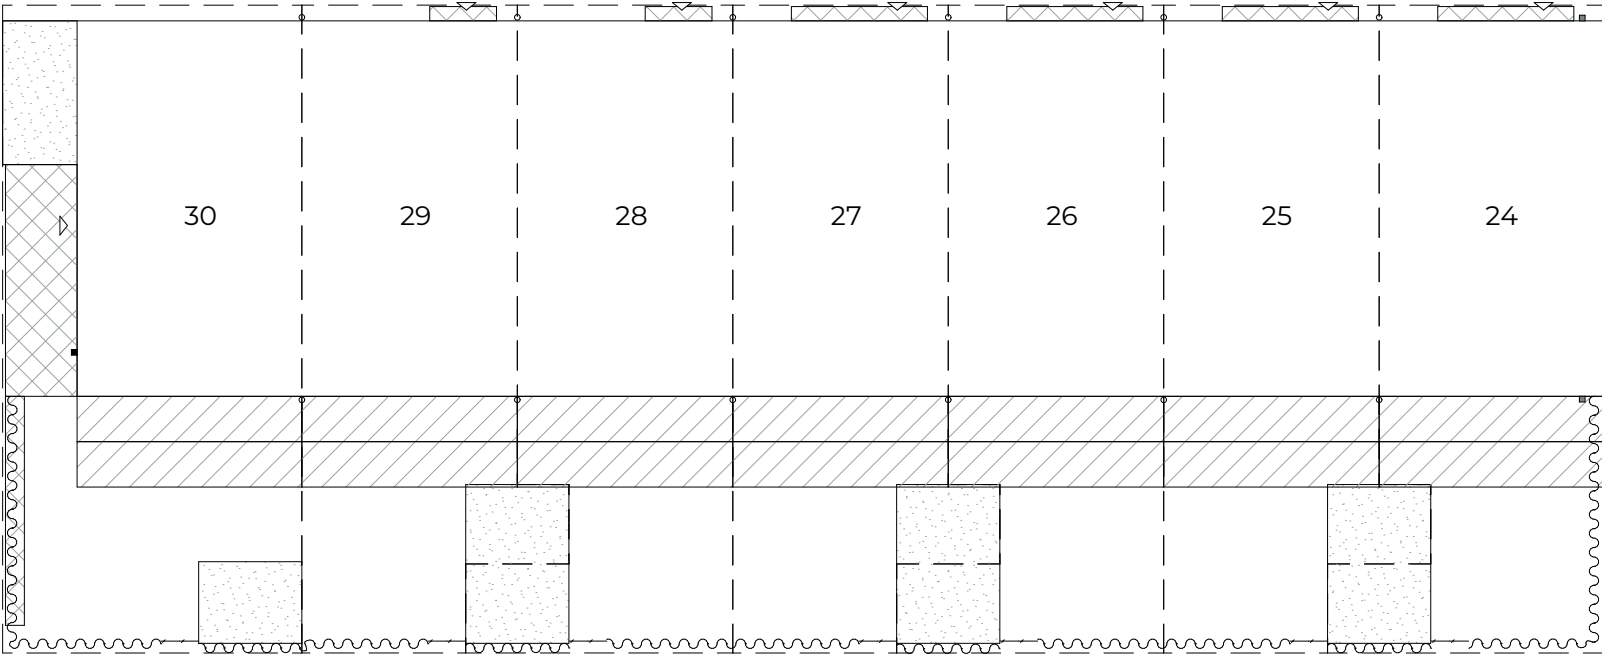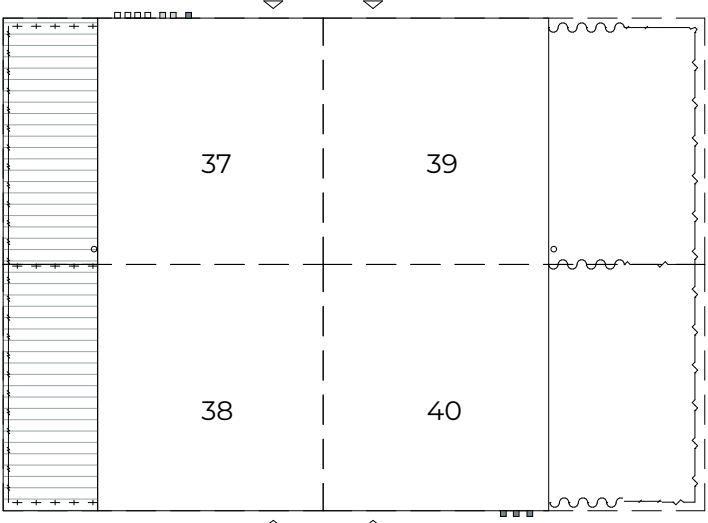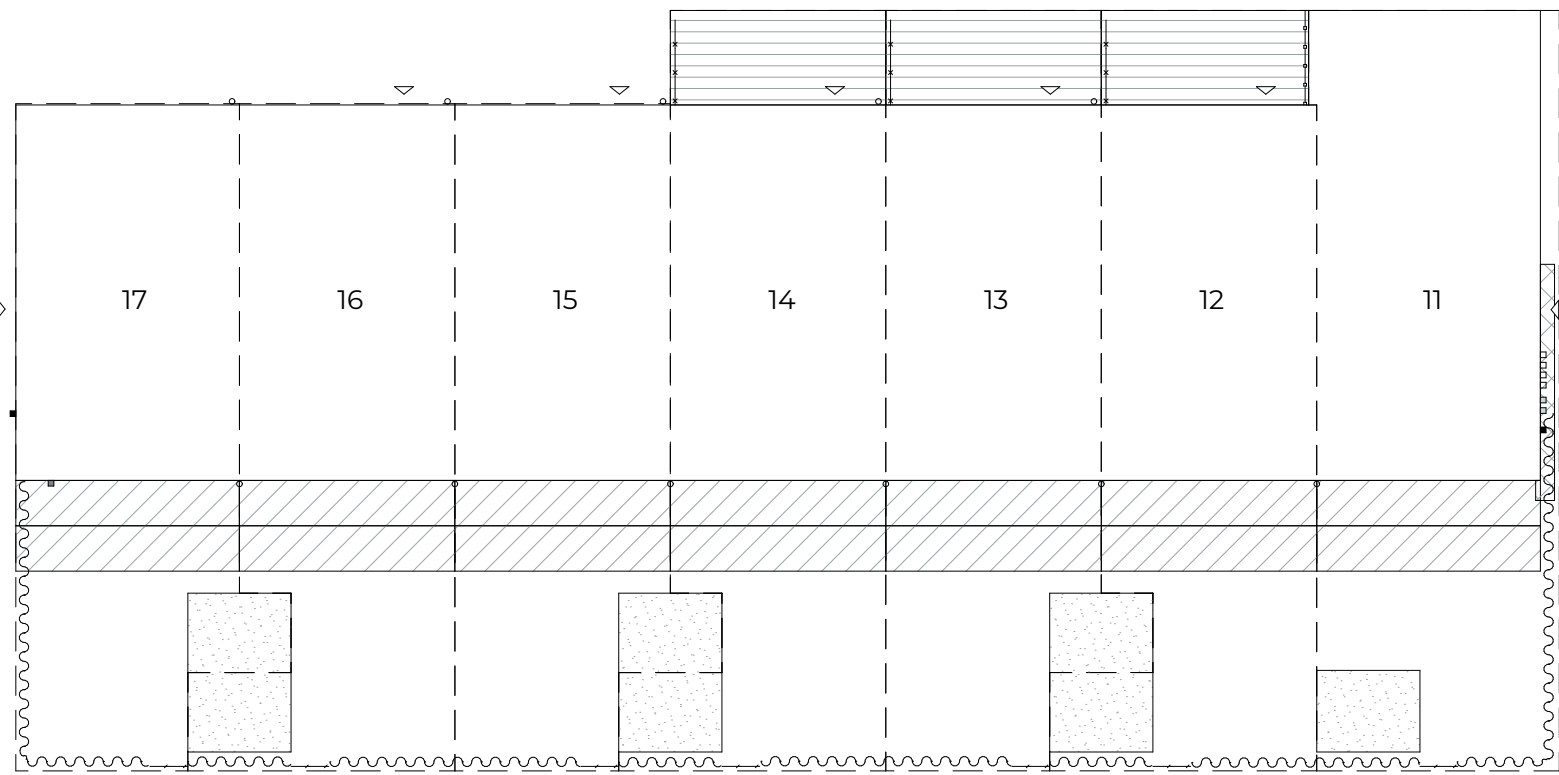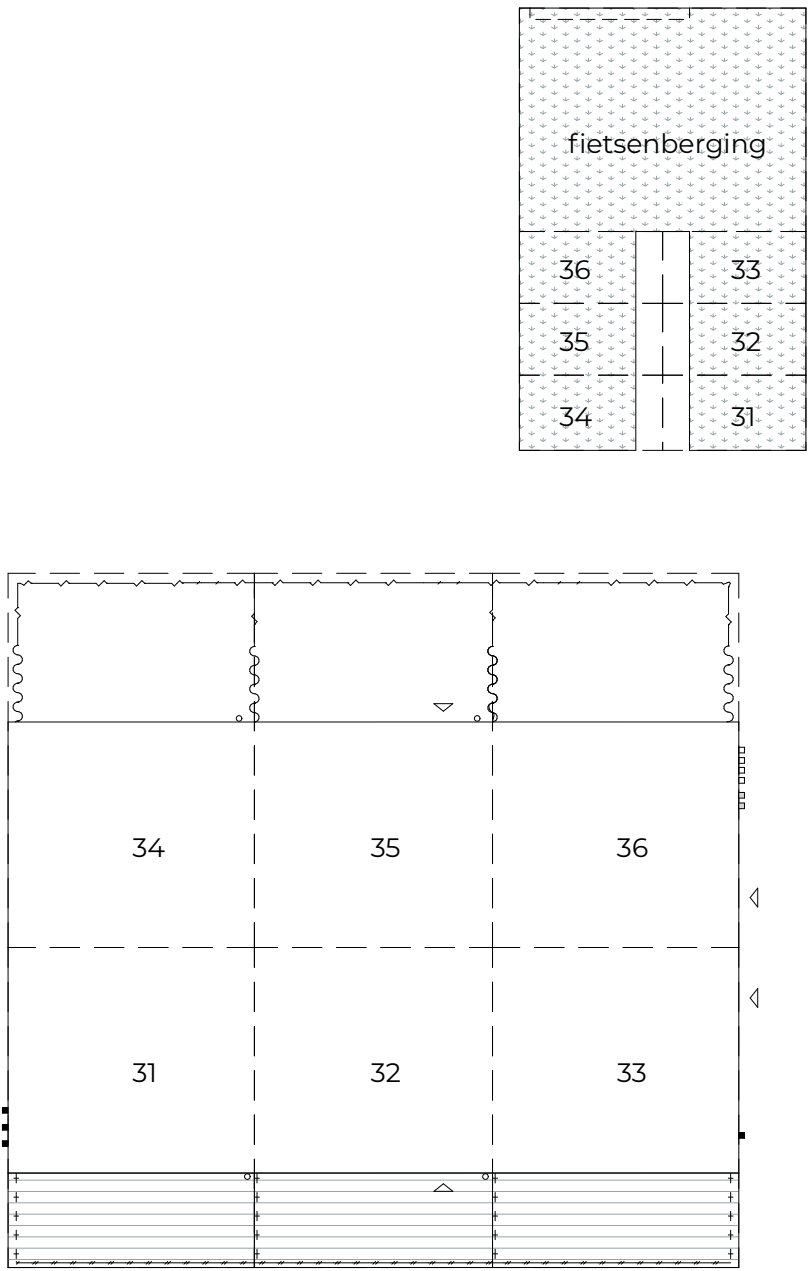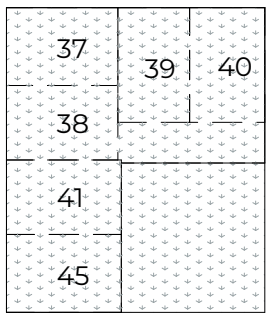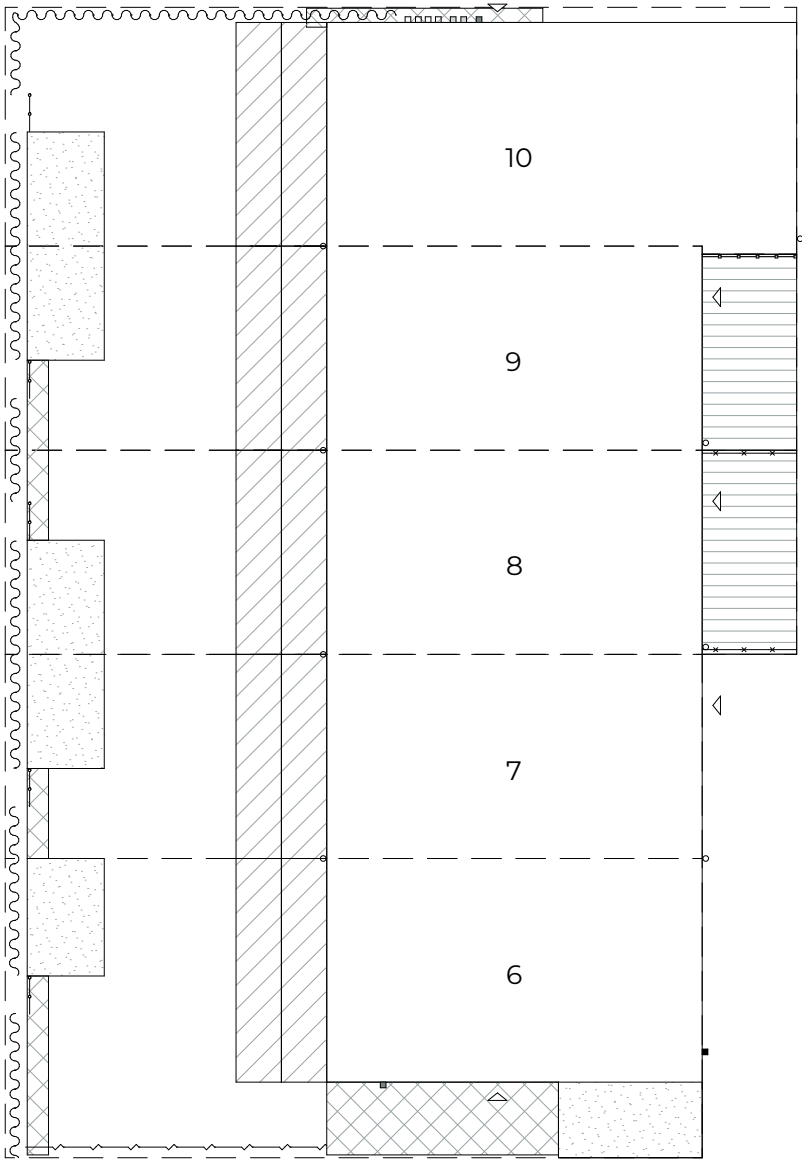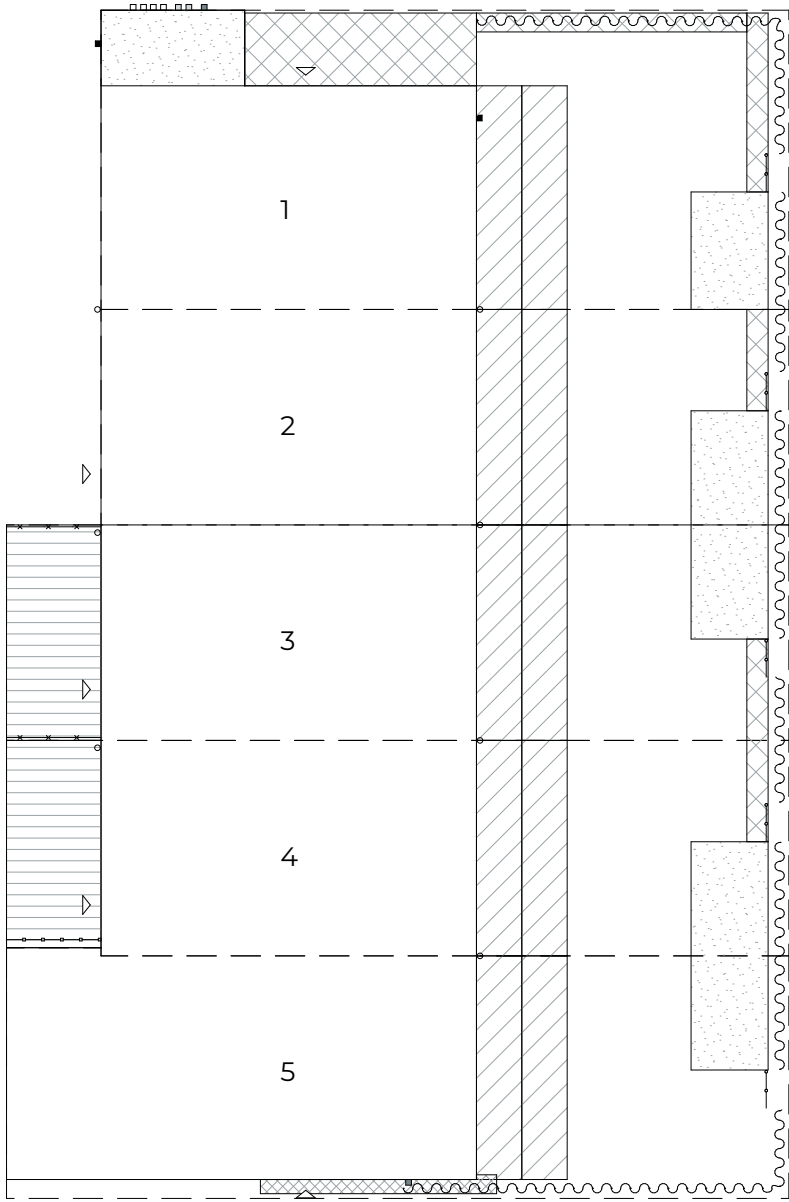

CONCEPT

tekeningnummer**2418.40**  
opdrachtgever BPD Ontwikkeling BV  
project Theresia Moestuin  
fase DO  
onderdeel  
situatie moestuin - juridische tekening  
formaat A1  
schaal 1:200  
datum 18 september 2025

FAAMARCHITECTS

Nachtegaallaan 13M  
5613 CM Eindhoven  
T 040 296 33 96  
info@faamarchitects.nl  
www.faamarchitects.nl