


 
 
 
 
 
 

 
 
 
 





 
 

 
 





 
 

 
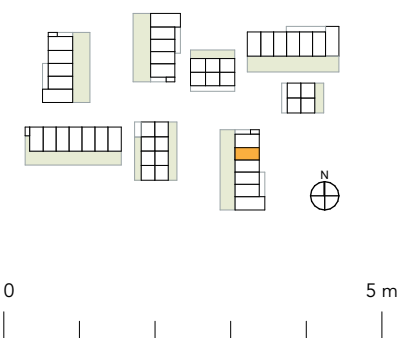


## Renvooi

-  rookmelder
-  plafond centraaldoos
-  wand lichtpunt
-  wisselschakelaar
-  dubbele schakelaar
-  enkele schakelaar
-  MV bediening
-  aarding
-  voordeurbel
-  beldrukker
-  dubbele wcd
-  enkele wcd
-  loze leiding naar meterkast
-  bedrade leiding PV panelen
-  bediening thermostaat
-  utp / datakabel
-  voeding t.b.v. omvormer
-  voeding t.b.v. warmtepomp
-  perilex aansluiting
-  vloerverwarming verdeler
-  vorstvrije buitenkraan
-  wm opstelplaats wasmachine
-  dr opstelplaats droger
-  e-rad opstelplaats elektrische radiator
-  wp opstelplaats warmtepompunit
-  wtw balansventilatie met warmterugwinning
-  bo opstelplaats boiler
-  ma mechanische luchtvoevoer
-  mt mechanische luchtvoevoer (plaats en aantal ventilatieventielen kunnen afwijken)
-  ma mechanische luchtvoevoer via wand
-  mt mechanische luchtvoevoer via wand
-  aardmat
-  vloermuiskast
-  nestkast

PV panelen ter indicatie, definitieve positie en aantal n.t.b.




## Theresia Moestuin, Vught




 
 
 
 
 
 

 
 
 
 


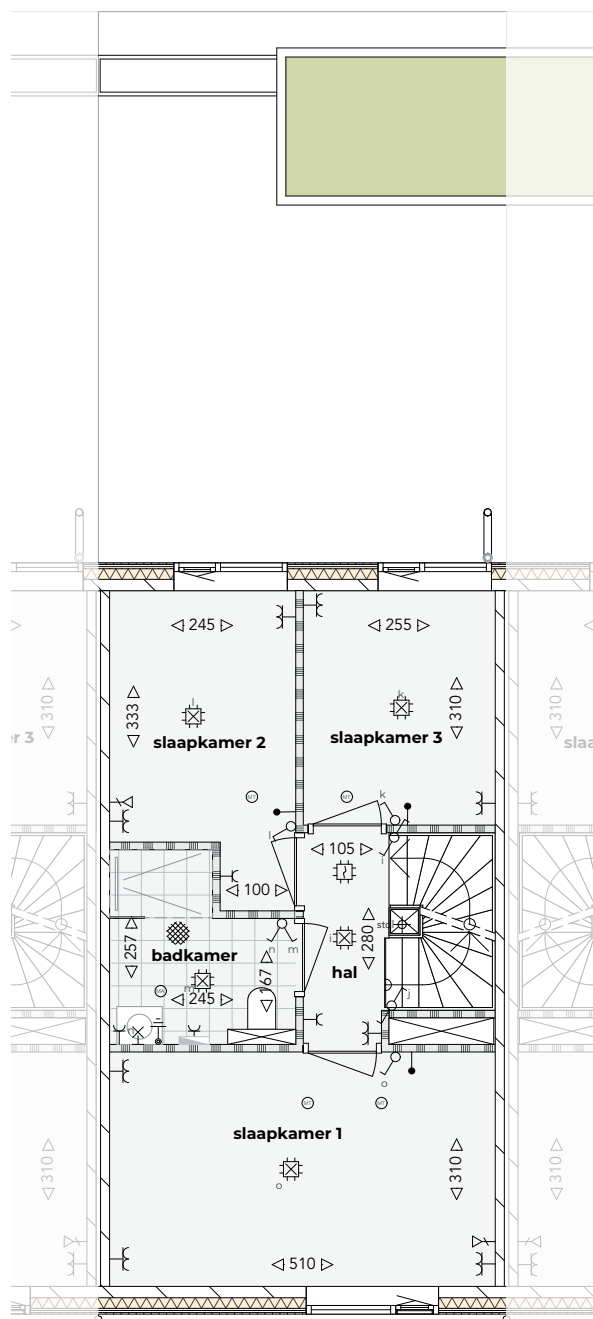


 
 

 
 





 

 

 
bouwnr. 22 (type A1)  
begane grond




projectnummer 2418  
tekeningnummer 2418.21.722.1  
formaat A4  
schaal 1:100  
datum 15 augustus 2025



## Renvooi

-  rookmelder
-  plafond centraaldoos
-  wand lichtpunt
-  wisselschakelaar
-  dubbele schakelaar
-  enkele schakelaar
-  MV bediening
-  aarding
-  voordeurbel
-  beldrukker
-  dubbele wcd
-  enkele wcd
-  loze leiding naar meterkast
-  bedrade leiding PV panelen
-  bediening thermostaat
-  utp / datakabel
-  voeding t.b.v. omvormer
-  voeding t.b.v. warmtepomp
-  perilex aansluiting
-  vloerverwarming verdeler
-  vorstvrije buitenkraan
-  opstelplaats wasmachine
-  opstelplaats droger
-  opstelplaats elektrische radiator
-  opstelplaats warmtepompunit
-  balansventilatie met warmteterugwinning
-  opstelplaats boiler
-  mechanische luchttoevoer
-  mechanische luchttoevoer (plaats en aantal ventilatieventielen kunnen afwijken)
-  mechanische luchttoevoer via wand
-  mechanische luchttoevoer via wand
-  aardmat
-  vloermat
-  nestkast

PV panelen ter indicatie, definitieve positie en aantal n.t.b.

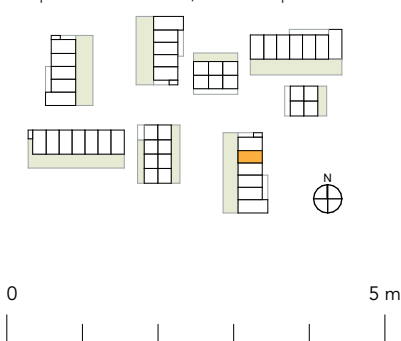


## Theresia Moestuin, Vught

bouwnr. 22 (type A1)  
eerste verdieping




projectnummer 2418  
tekeningnummer 2418.21.722.2  
formaat A4  
schaal 1:100  
datum 15 augustus 2025

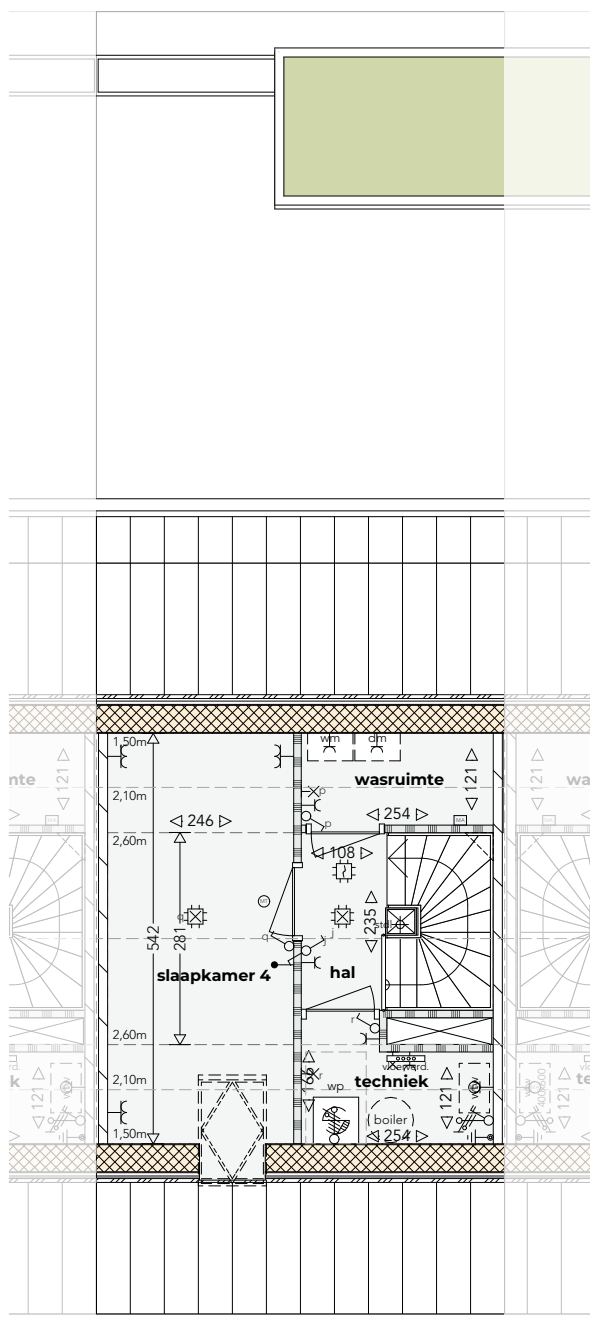

## Renvooi

	rookmelder
	plafond centraaldoos
	wand lichtpunt
	wisselschakelaar
	dubbele schakelaar
	enkele schakelaar
	MV bediening
	aarding
	voordeurbel
	beldrukker
	dubbele wcd
	enkele wcd
	loze leiding naar meterkast
	bedrade leiding PV panelen
	bediening thermostaat
	utp / datakabel
	voeding t.b.v. omvormer
	voeding t.b.v. warmtepomp
	perilex aansluiting
	vloerverwarming verdeler
	vorstvrije buitenkraan
	opstelplaats wasmachine
	opstelplaats droger
	opstelplaats elektrische radiator
	opstelplaats warmtepompunit
	balansventilatie met warmteterugwinning
	opstelplaats boiler
	mechanische luchttoevoer
	mechanische luchttoevoer (plaats en aantal ventilatieventielen kunnen afwijken)
	mechanische luchttoevoer via wand
	mechanische luchttoevoer via wand
	aardmat
	vloermuiskast
	nestkast

PV panelen ter indicatie, definitieve positie en aantal n.t.b.


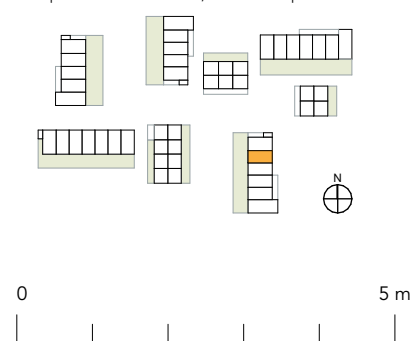


## Theresia Moestuin, Vught

bouwnr. 22 (type A1)  
tweede verdieping





projectnummer 2418  
tekeningnummer 2418.21.722.3  
formaat A4  
schaal 1:100  
datum 15 augustus 2025

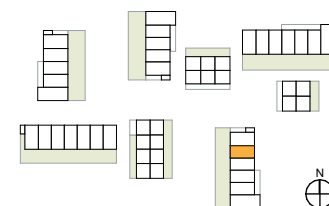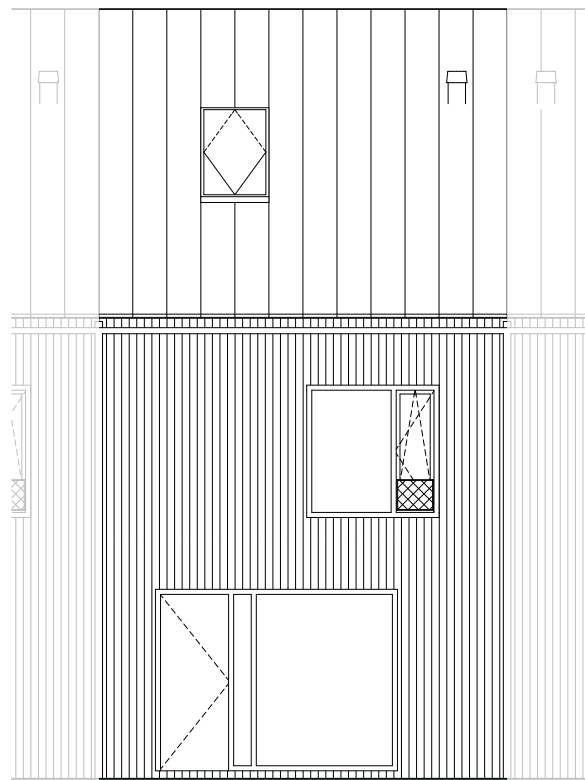

## Theresia Moestuin, Vught

bouwnr. 22 (type A1)  
voorgevel



projectnummer	2418
tekeningnummer	2418.21.722.4
formaat	A4
schaal	1:100
datum	15 augustus 2025

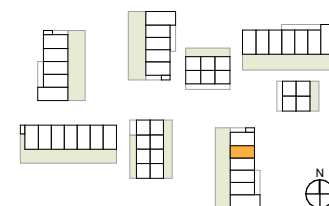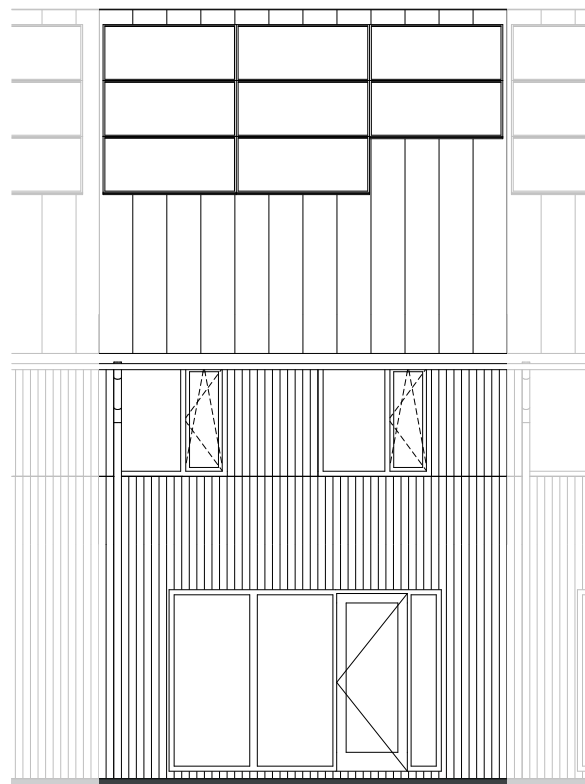

## Theresia Moestuin, Vught

bouwnr. 22 (type A1)  
achtergevel

projectnummer	2418
tekeningnummer	2418.21.722.5
formaat	A4
schaal	1:100
datum	15 augustus 2025

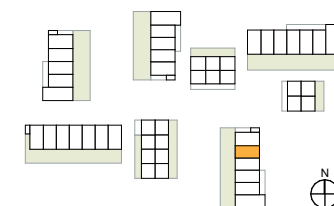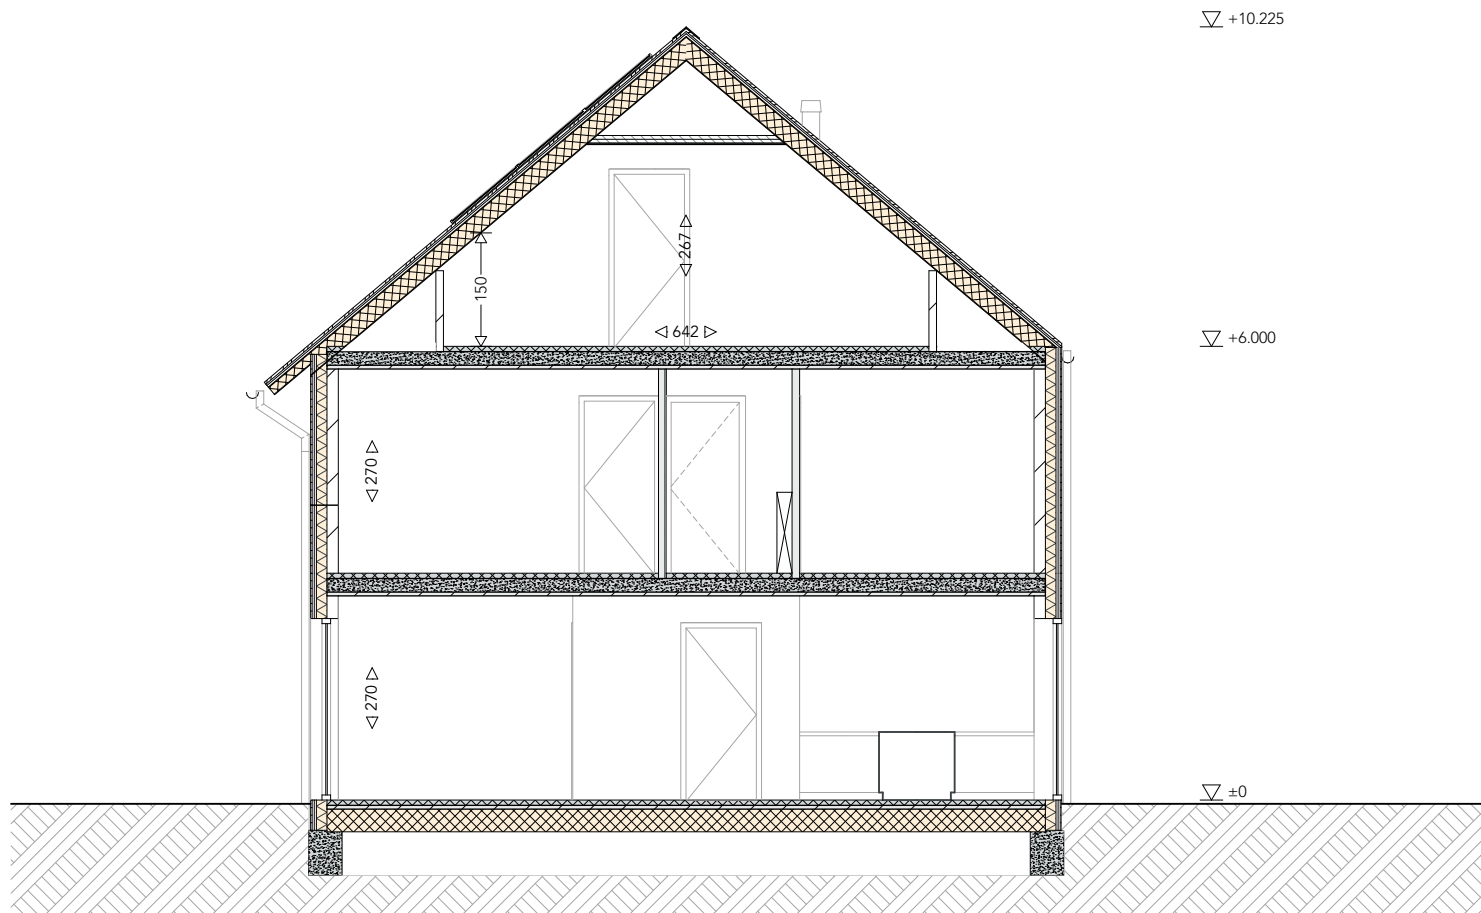

## Theresia Moestuin, Vught

bouwnr. 22 (type A1)  
doorsnede

projectnummer	2418
tekeningnummer	2418.21.722.6
formaat	A4
schaal	1:100
datum	15 augustus 2025